

SAR **MAGNAN**
[Signature]




NOUVEAUX PLANS

11 JUL 2018

MAIRIE DE FUVEAU

Adresse Centre sportif quartier l'ouvrier 15 Domaine de Saint-François -13710 Fuveau Maire d'origine Mairie de Fuveau 26 Boulevard Emile Loubet, 13710 Fuveau	HALLE AUX SPORTS Renovation des terrains de tennis couvert	Mairie d'origine MAGNAN architecture MAGNAN Architecture 2, place Francis Chirat 13002 MARSEILLE 07 56 10 00 00	0 0 1  SP21 90 Rue Stanislas Torrents 13006 Marseille	Projet de projet D.P.C Dossier de permis de construire	N° de projet Date Juin 2018
---	---	---	---	--	--

PC.2 PLAN DE MASSE PROJET

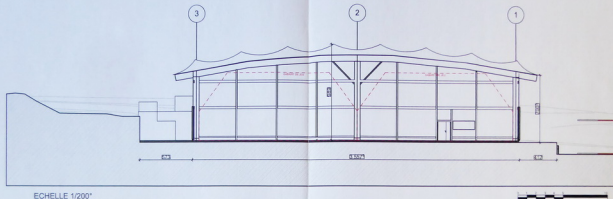

ECHELLE 1/200'

Limites terrain

SARL MAGNAN
architecture
2 place Frands Chrat - 13002 Marseille
T : 04 91 91 91 91 / F : 04 91 91 91 91
www.magnan-design.com
Siret 394 754 435 000 15 / APE 7111Z



ECHELLE 1/250'

ARRIVÉE LE :
14 MAR 2018
Mairie de FURVEAU
13710

Centre sportif
quartier l'ouvrière
15 Domaine de Saint-François - 13710 Furveau

Mairie de Furveau
26 Boulevard Emile Loubet,
13710 Furveau



**HALLE
AUX
SPORTS**

Renovation des terrains
de tennis couvert

Mairie d'architecte
MAGNAN
architecture
MAGNAN Architecture
2, place Frands Chrat
13002 MARSEILLE

PC.3

PLAN EN COUPE DU TERRAIN



SP2I
90 Rue Stanislas Torrens,
13006 Marseille

Phase de projet
D.P.C
Dépôt de
Permis de
Construire

N° de projet
Echelle: 1/250, 1/500
Date
Fevrier 2018

1/ Le terrain

Localisation

Le terrain du nouveau projet est situé 15 Domaine de Saint-François, 13710 Fuveau sur les parcelles référencées au cadastre BI 78, 80, 77, 79, 76, 168.

Le projet consiste en la rénovation de deux terrains couverts. ce projet va prendre lieu et place de celui-ci, et s'insère dans un ensemble sportif existant.

L'accès au site se fait depuis le chemin de Saint François et du domaine saint François.

Nature

Le projet consiste en la construction d'une structure couverte en toile et bois, pour permettre la pratique du tennis quelles que soient les conditions climatiques.

2/ Le projet

Implantation

La halle sportive est conçue comme une halle de plan rectangulaire (35,2x 34,7m) implantée au sud-est des parcelles. Il s'agit d'une simple toiture en membrane textile supportée par des portiques en bois, les murs sont conçus en bardage bois pour la partie basse et en toile sur leur partie supérieure.

La hauteur de la structure est de 9.81m au faîtage et de 6,80 m en rive d'égout avec une surface au sol de 35,2x 34,7m soit 1222,84 m².

Ce projet sera complété par un terrain de Padel extérieur situé derrière les locaux existant conservé.

Matériaux

La halle est conçue avec trois matériaux simples. Le bois sous forme de poteaux et poutres en lamellé collé est présent sur toute sa structure. Ensuite, des croix de Saint André et des tirants en acier galvanisé viennent contreventer et renforcer la structure primaire des portiques en bois répartis sur des travées régulières de 8,80 m.

La toiture est formée d'une membrane blanche filtrant légèrement la lumière afin de garantir une bonne visibilité en dessous, tout comme la partie haute des mur périphérique La membrane est constituée d'une toile enduite de PVC qui la rend étanche., le soubassement du bâtiment étant traité en bardage de bois blanc, complété par une trame verticale en bois.

Eaux Pluviales

Les eaux pluviales sont récupérées dans des boîtes à eaux puis par des descentes EP en acier galvanisé. Ces dernières se rejettent vers le bassin de rétention prévu à cet effet

Electricité

La halle aux sport est raccordé au réseau électrique via le réseau existant.

Aménagements, stationnement, arbres

Le nombre de personne susceptible d'être accueilli sur le terrain de sport n'étant pas impacté par le projet de couverture de ce terrain, le besoin en

Stationnement : création de deux places de stationnement aux abords du terrain

Deux arbres seront déplantés et replantés, un espace végétale de fleurs ou petits arbustes sera aussi créée.

les clôtures : Pas d'interventions prévues, elles sont existantes et hors projet.

NOUVEAUX PLANS
11 JUL 2010
MAIRIE DE FUYEAU

SARL MAGNAN
21
90 Rue Stanislas Torrents
13006 Marseille

Centre sportif quartier l'ouvrière 15 Domaine de Saint-François -13710 Fuveau Mairie d'origine Mairie de Fuveau 26 Boulevard Emile Loubet, 13710 Fuveau	HALLE AUX SPORTS Renovation des terrains de tennis couverts	Mairie d'origine MAGNAN architecture MAGNAN Architecture 2, place Francis Crirat 13002 MARSEILLE PC.4	S.E.T.  SP21 90 Rue Stanislas Torrents, 13006 Marseille	Projet de projet	NC du projet
				D.P.C Dossier de permis de construire	Exécution
				Date Juin 2018	NOTICE



SARL MAGNAN
architecture

2, place François Chirac - 13002 Marseille
T : 04 91 91 65 90 / F : 04 91 91 65 94
www.magnan-design.com
Siret : 294 785 493 000 15 / APE : 7111Z

ARRIVÉE LE :

14 MAR 2018

Mairie de F. VEUVEAU
13711

Adresse :

Centre sportif
quartier l'ouvrière
15 Domaine de Saint-François -13710 Fuveau

Maire de Fuveau

Mairie de Fuveau
26 Boulevard Emile Loubet,
13710 Fuveau



**HALLE
AUX
SPORTS**

Renovation des terrains
de tennis couvert

Membre d'adhésion

MAGNAN
architecture
MAGNAN Architecture
2, place François Chirac
13002 MARSEILLE

N° de dossier

PC.6

North du 2018 INSERTION DU PROJET

N° de projet

82

SP21
90 Rue Stanislas Torrents,
13006 Marseille

Phase de projet

D.P.C
Dépôt de
Permis de
Construire

N° de projet

Sous-projet : 1A.08

Date

Fevrier 2018