


SHOB GLOBALE 8158m²
 (sans balcons et sous-sol)
 CES 0.27

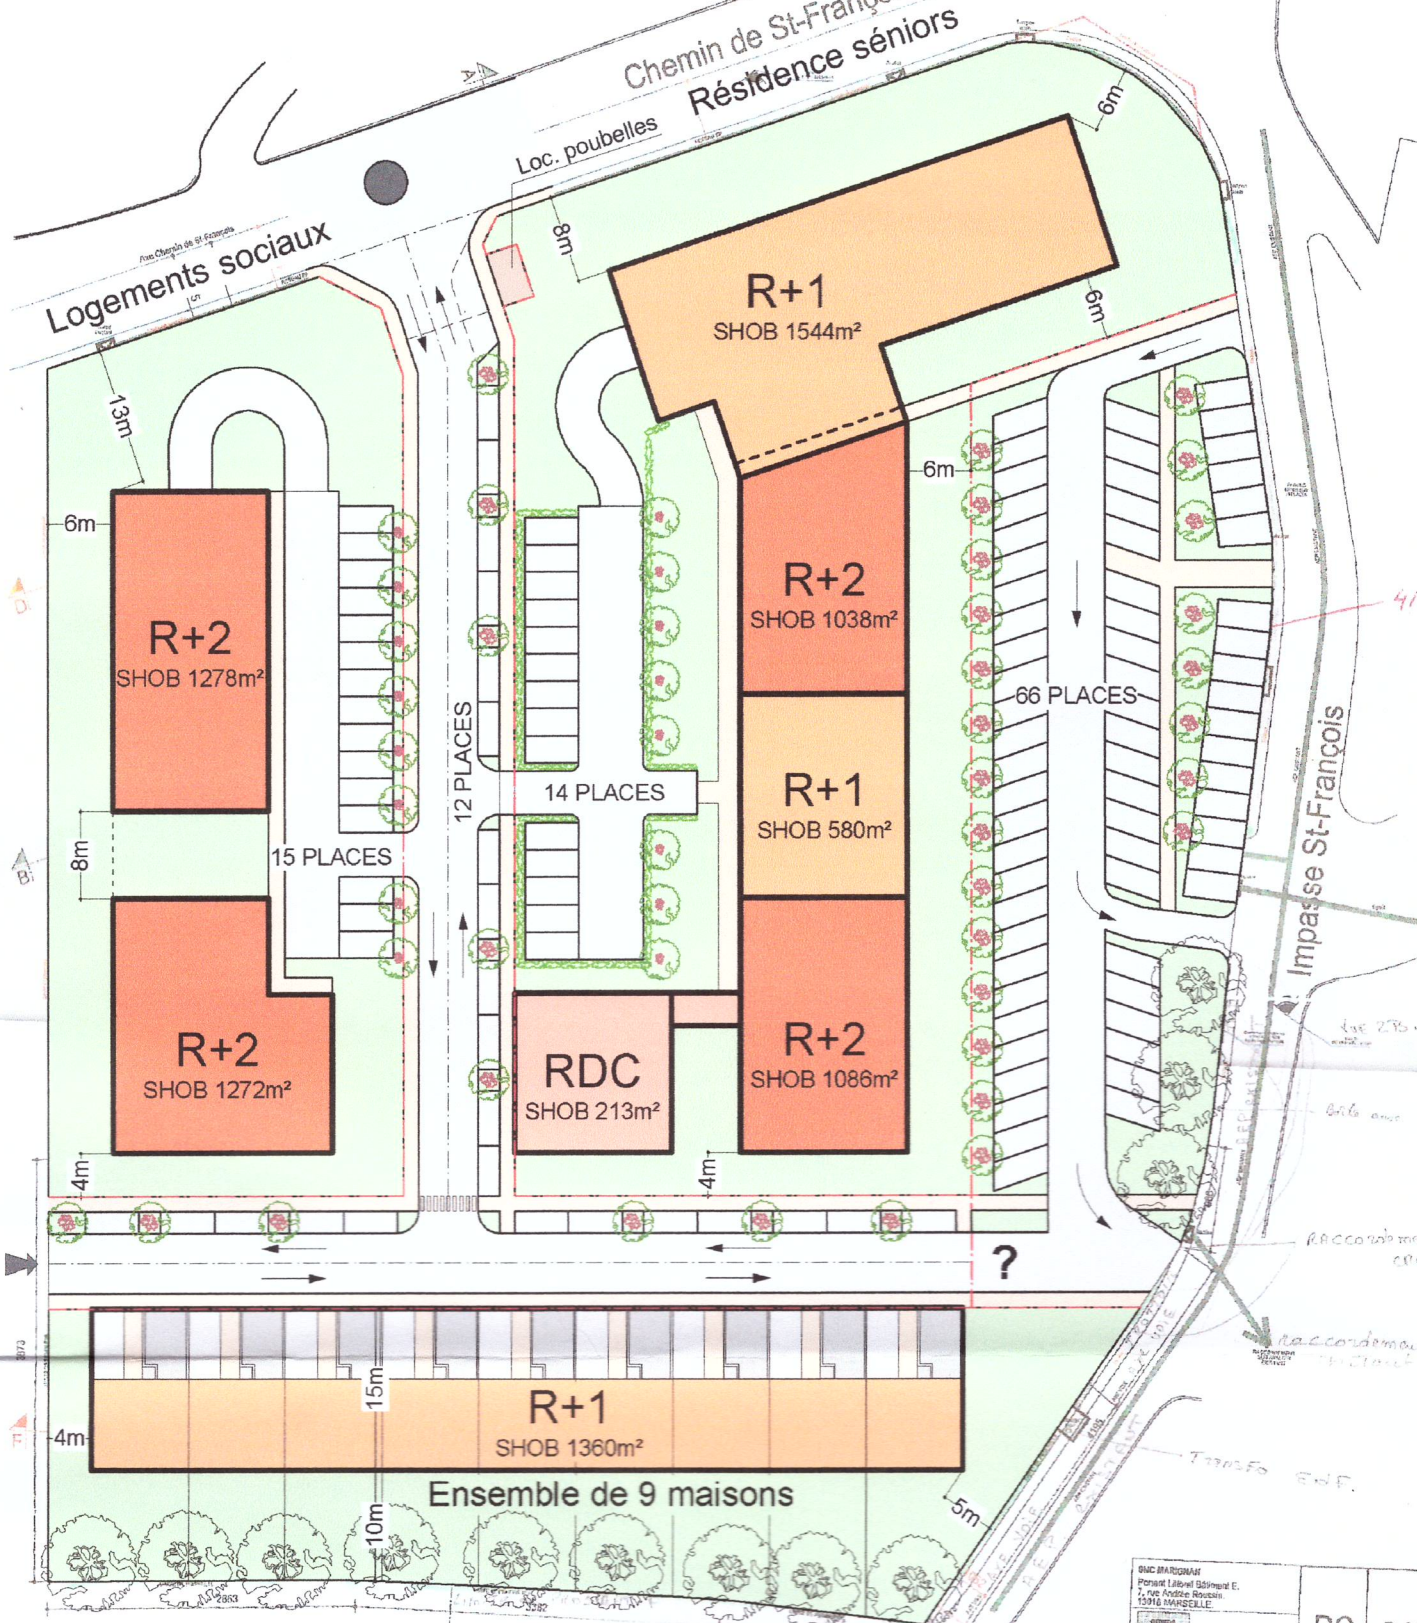

Pré de l'Ouvière
PLAN DE DÉFINITION ALTERNATIF

Echelle: 1:500ème
 Juillet 2012

SNC MARIGNAN Penant Lionel Bismard E. 7, rue André Roussin 13004 MARSEILLE		PC	D 927
S.F.H.E. - GROSJEAN 1176 Petite rue de la 13004 F. MARSEILLE Cedex 04		Plan de ma 20 FEVRIER 2012 ECH	
LOGEMENTS SOCIAUX - RESIDENCE SENIORS CONSTRUCTION DE LOGEMENTS - MARIÉ Quartier La Béguide 13170 FUYEAU			
Date:	Modifications:		
20/03/2012	A		
28/03/2012	B		