


01 2010
DE FUYEAU

DN800mm projeté sur le
chemin de Saint-François

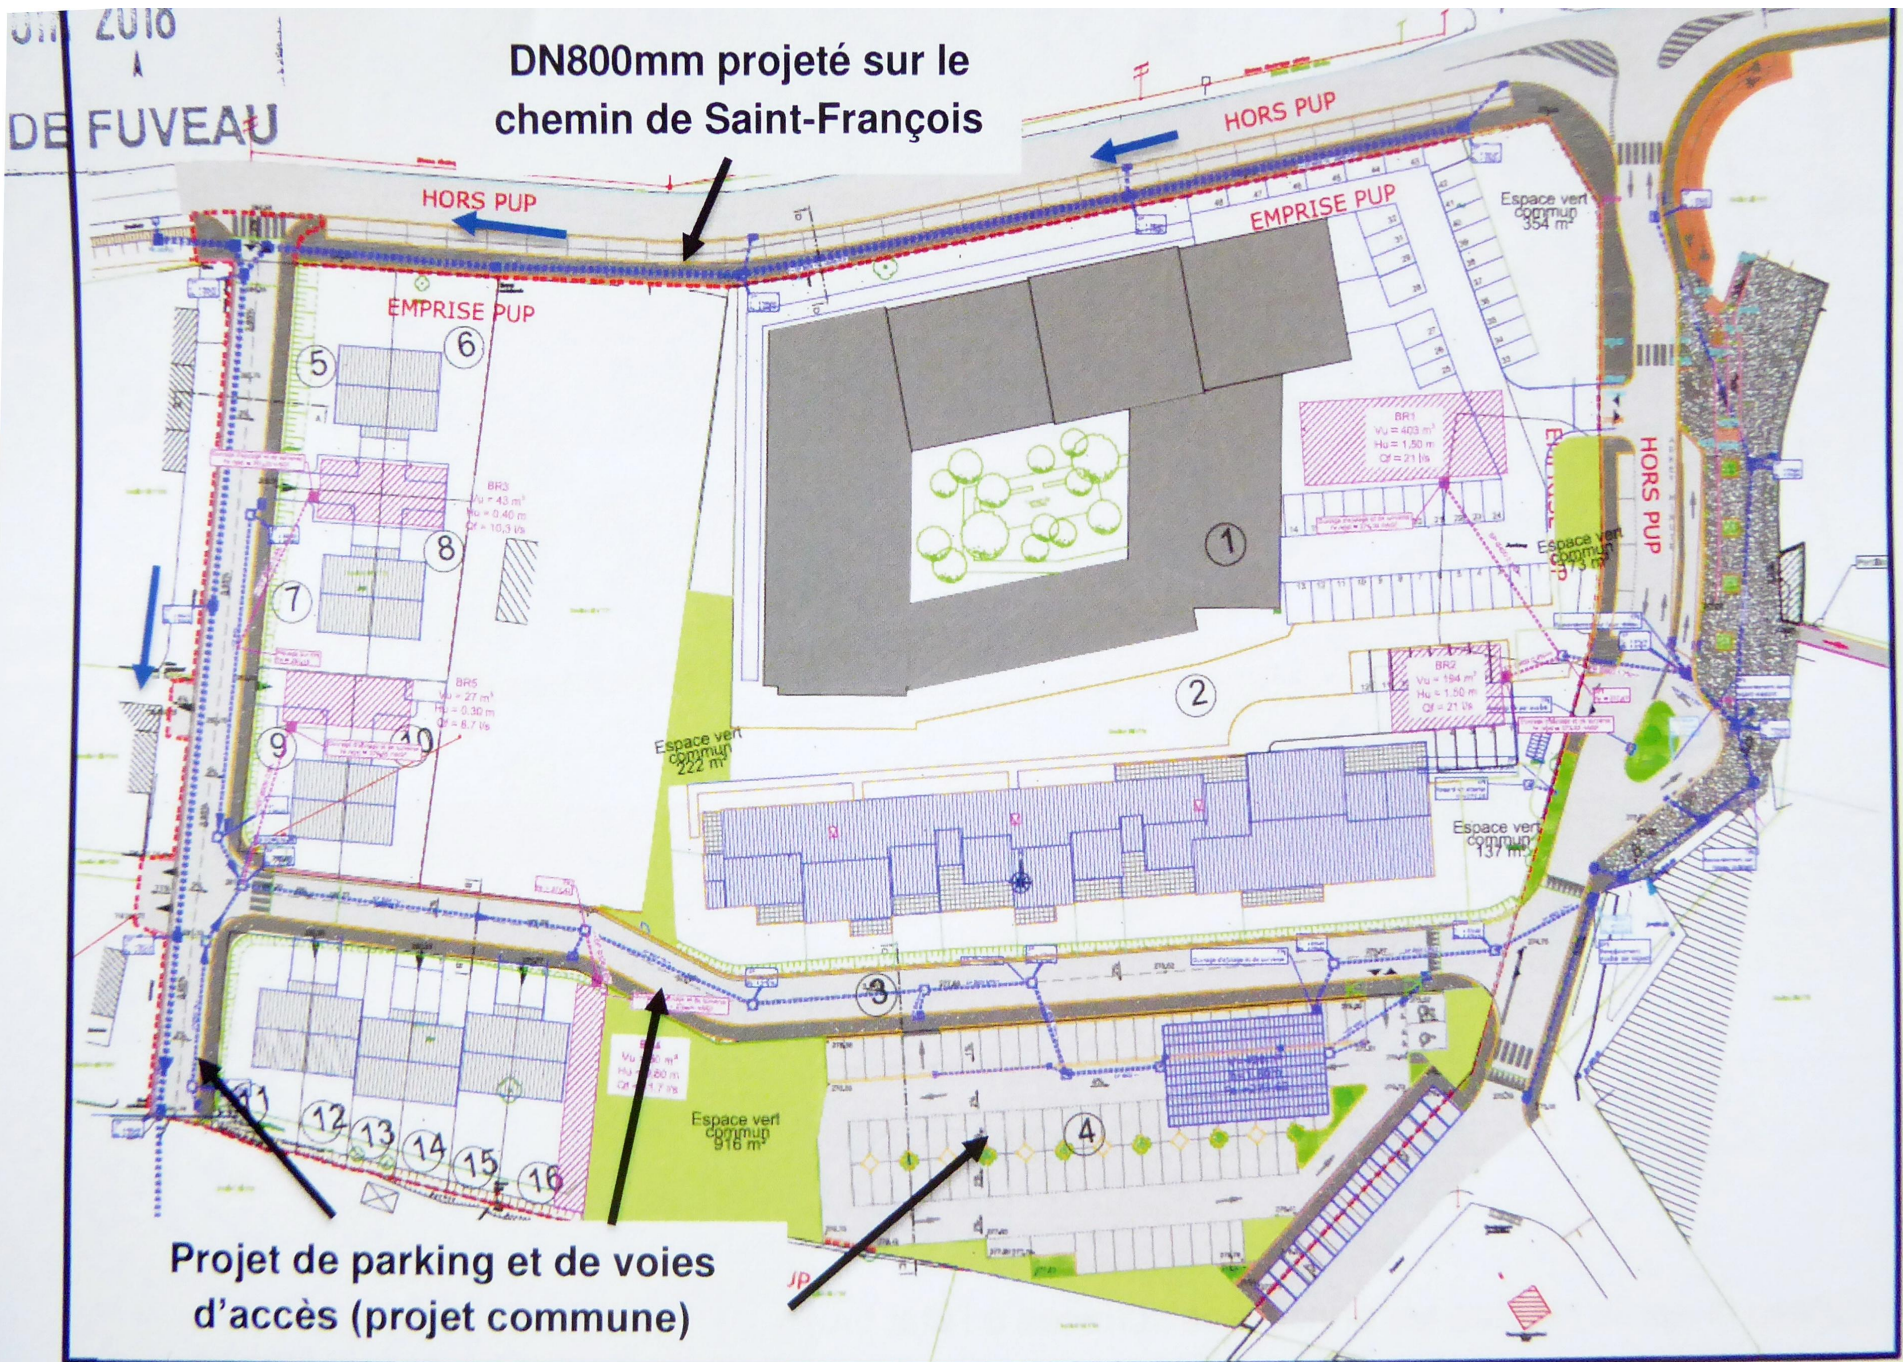

Projet de parking et de voies
d'accès (projet commune)

Figure 10 : Aménagements de la commune