



VOIE DU LOTISSEMENT

VU POUR ETRE ANNEXÉ
A L'ARRÊTÉ DE CE JOUR
06 JAN. 2020

Surface terrain : 1113 m²
AUCUN ARBRE DE HAUTE TIGE EXISTANT
ARBRES PRÉVUS AU PA

Espace Vert

ARRIVÉE LE :
06 AOÛT 2019
Mairie de FUYEAU
13710

patrick salvini michel guien
architectes d.p.l.g.
263 avenue de saint antoine
13015 Marseille
tel: +33 4 91 53 53 75
fax: +33 4 91 37 23 97
salvini.guien@wanadoo.fr



S.F.H.E - GROUPE ARCADE

1175, Petite route des Milles
CS 90655
13 547 Aix en Provence Cedex 4

**Patrick SALVINI
Michel GUIEN**

Architectes D.P.L.G.
263, av. de St Antoine - 13015 MARSEILLE
Tél: 04.91.53.53.75
Mail: salvini.guien@wanadoo.fr

PC

D 694 EV-1

EXISTANT
PLAN DES ESPACES VERTS

Ech : 1/200 ème


Le 29 juillet 2019

CONSTRUCTION DE 4 VILLAS
Chemin de Saint-François - 13170 FUYEAU

VU POUR ETRE ANNEXÉ
A L'ARRÊTÉ DE CE JOUR
06 JAN. 2020



ARRIVÉE LE :
06 AOÛT 2019
Maine de FUYEAU
13710

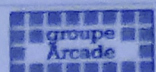

S.F.H.E - GROUPE ARCADE

1175, Petite route des Milles
CS 90655
13 547 Aix en Provence Cedex 4

Patrick SALVINI
Michel GUIEN

Architectes D.P.L.G.
263, av. de St Antoine - 13015 MARSEILLE
Tél: 04.91.53.53.75
Mail: salvini.guien@wanadoo.fr

PC

D 694 01

PLAN RDC

Ech : 1/100 ème


Le 29 juillet 2019

1

SURFACES HABITABLES

PIECES	Surf. (m²)
HALL + PI	5.02 m²
CUISINE - SÉJOUR	23.43 m²
BAINS 1	4.95 m²
DÉGAGEMENT	4.61 m²
BAINS 2	3.44 m²
WC	1.18 m²
CHAMBRE 1	11.65 m²
CHAMBRE 2	9.24 m²
CHAMBRE 3	13.22 m²
TOTAL HABITABLE:	76.75 m²
ANNEXES	
Garage	13.00 m²
TOTAL ANNEXES:	13.00 m²

CONSTRUCTION DE 4 VILLAS Chemin de Saint-François - 13170 FUYEAU

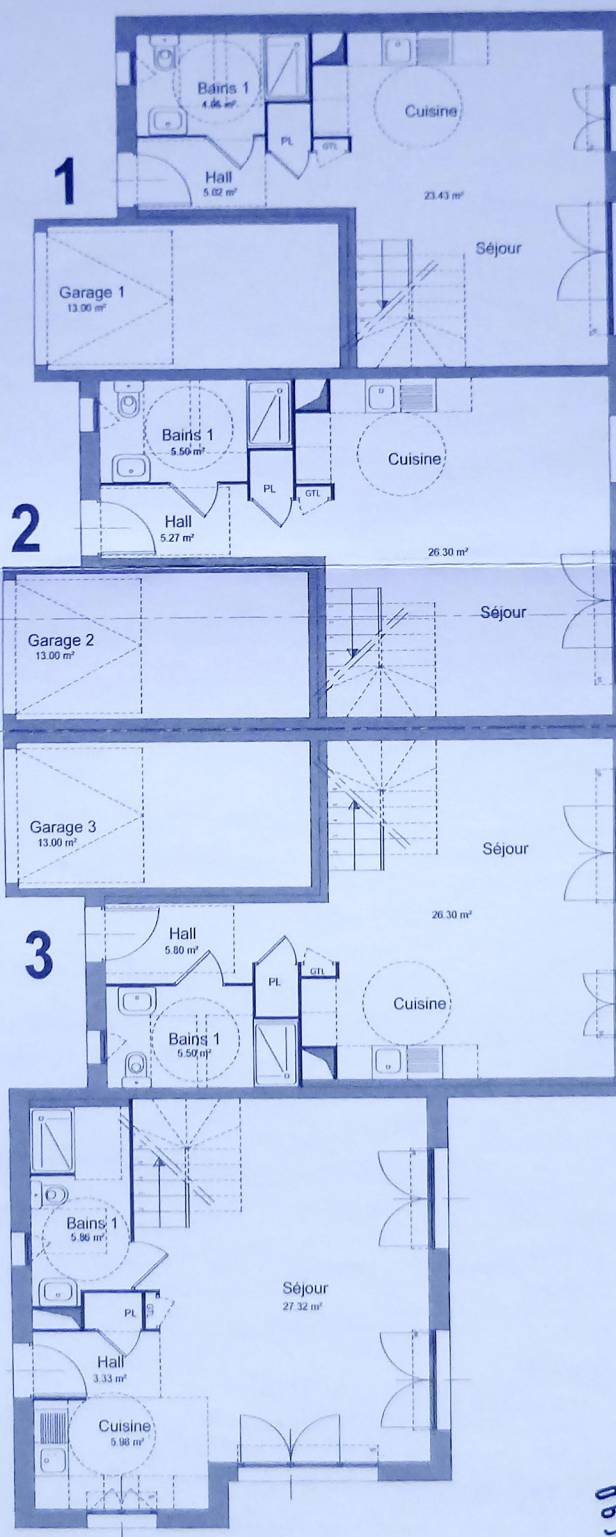

patrick salvini - michel guien
architectes d.p.l.g.
263 avenue de saint antoine
13015 marseille
tel : 04 91 53 53 75
wanadoo.fr

2

SURFACES HABITABLES

PIECES	Surf. (m²)
HALL + PI	5.27 m²
CUISINE - SÉJOUR	26.30 m²
BAINS 1	5.50 m²
DÉGAGEMENT	4.61 m²
BAINS 2	3.44 m²
WC	1.18 m²
CHAMBRE 1	11.95 m²
CHAMBRE 2	9.00 m²
CHAMBRE 3	9.91 m²
DRESSING	6.68 m²
TOTAL HABITABLE:	83.84 m²
ANNEXES	
Garage	13.00 m²
TOTAL ANNEXES:	13.00 m²

3

SURFACES HABITABLES

PIECES	Surf. (m²)
HALL + PI	5.80 m²
CUISINE - SÉJOUR	26.30 m²
BAINS 1	5.50 m²
DÉGAGEMENT	4.61 m²
BAINS 2	3.44 m²
WC	1.18 m²
CHAMBRE 1	11.95 m²
CHAMBRE 2	9.92 m²
CHAMBRE 3	9.91 m²
DRESSING	6.68 m²
TOTAL HABITABLE:	85.29 m²
ANNEXES	
Garage	13.00 m²
TOTAL ANNEXES:	13.00 m²

4

SURFACES HABITABLES

PIECES	Surf. (m²)
HALL + PI	3.33 m²
SÉJOUR	27.32 m²
CUISINE	5.98 m²
BAINS 1	5.86 m²
DÉGAGEMENT	5.52 m²
BAINS 2	4.93 m²
WC	1.10 m²
CHAMBRE 1	9.14 m²
CHAMBRE 2	11.00 m²
CHAMBRE 3	9.49 m²
TOTAL HABITABLE:	83.67 m²
ANNEXES	
Balcon	2.09 m²
Garage	13.00 m²
TOTAL ANNEXES:	15.09 m²

VU POUR ETRE ANNEXÉ
A L'ARRÊTÉ DE CE JOUR
06 JAN. 2020



ARRIVÉE LE :
06 AOÛT 2019
Mairie de FUYEAU
13710



S.F.H.E - GROUPE ARCADE

1175, Petite route des Milles
CS 90655
13 547 Aix en Provence Cedex 4

Patrick SALVINI
Michel GUIEN

Architectes D.P.L.G
263, av. de St Antoine - 13015 MARSEILLE
Tél: 04 91 53 53 75
Mail: salvini.guien@wanadoo.fr

PC

D 694

02

PLAN ÉTAGE

Ech : 1/100 ème

Le 29 juillet 2019


CONSTRUCTION DE 4 VILLAS
Chemin de Saint-François - 13170 FUYEAU

1

2

3

4

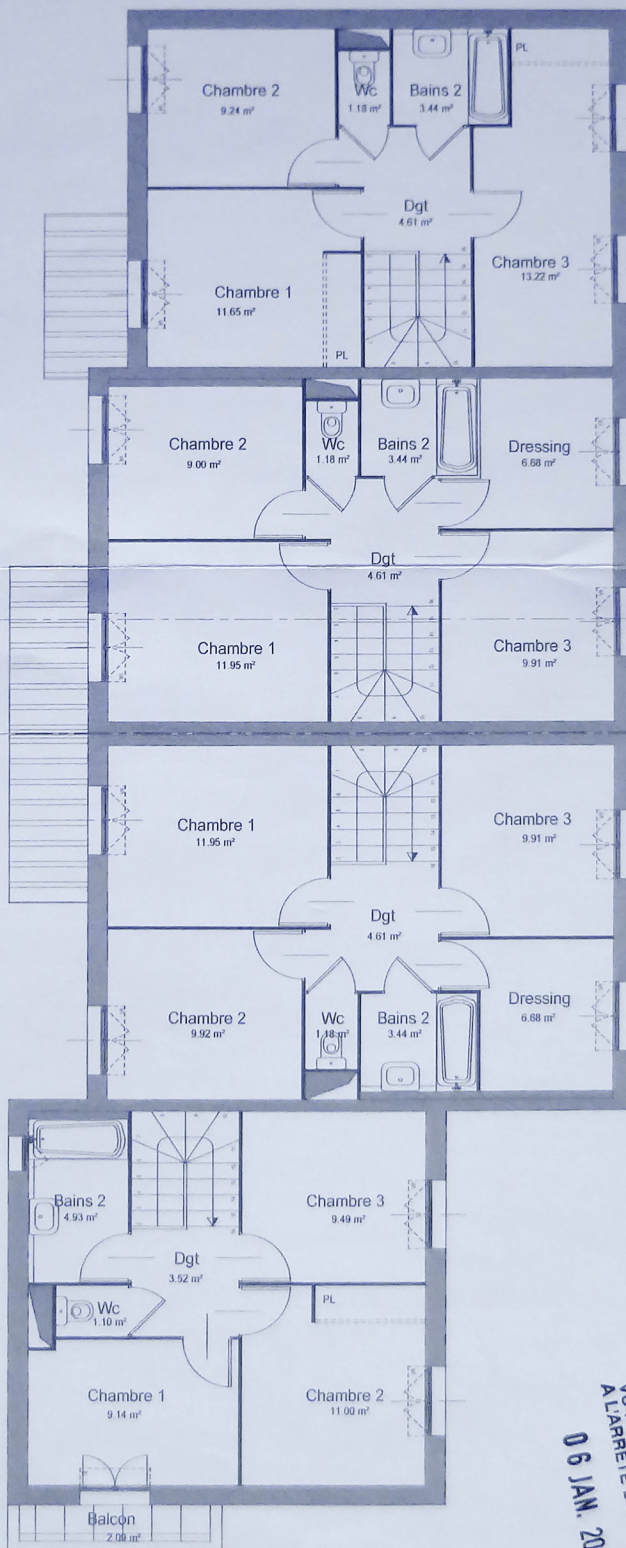

patrick salvini - michel guien
architectes d.p.l.g.
263 avenue de saint antoine
13015 marseille
tél +33 4 91 53 53 75
fax +33 4 91 37 23 97
salvini.guien@wanadoo.fr

VU POUR ETRE ANNEXÉ
A L'ARRETE DE CE JOUR
06 JAN. 2020

VU POUR ETRE ANNEXÉ
A L'ARRETE DE CE JOUR
06 JAN. 2020