

OPRE
1175 Petite Route des Milles
13090 Aix-en-Provence Cedex 4
Tel : 04 91 78 84 96


A-I PROJECT
ARCHITECTURE-INGENIERIE
11 avenue de la Capelette - 13010 MARSEILLE
+33(0)4 91 78 84 96 - 33(0)4 91 25 67 94
contact@ai-project.fr - 33(0)4 91 25 67 94
Architecte inscrit à l'Ordre des Architectes de Marseille - 502813-PACA-199

VC ANNEXÉ


19 DEC. 2019

A L'ARRÊTÉ DE CE JOUR

FACADE EST échelle 1/50

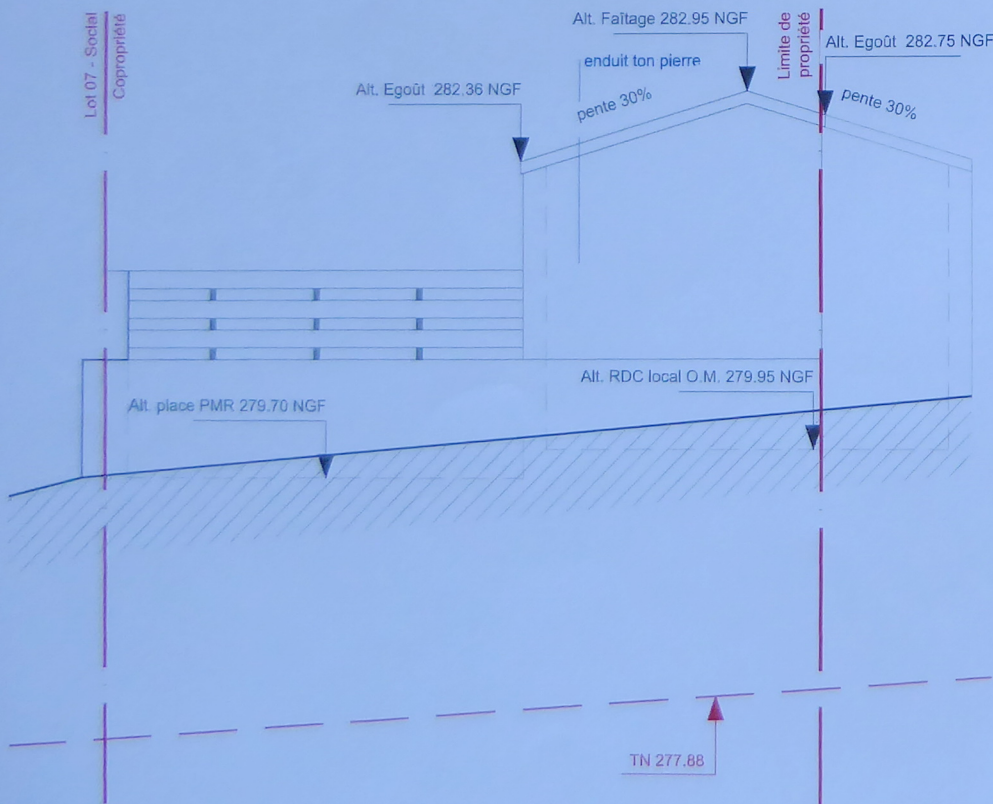

FACADE NORD, échelle 1/50

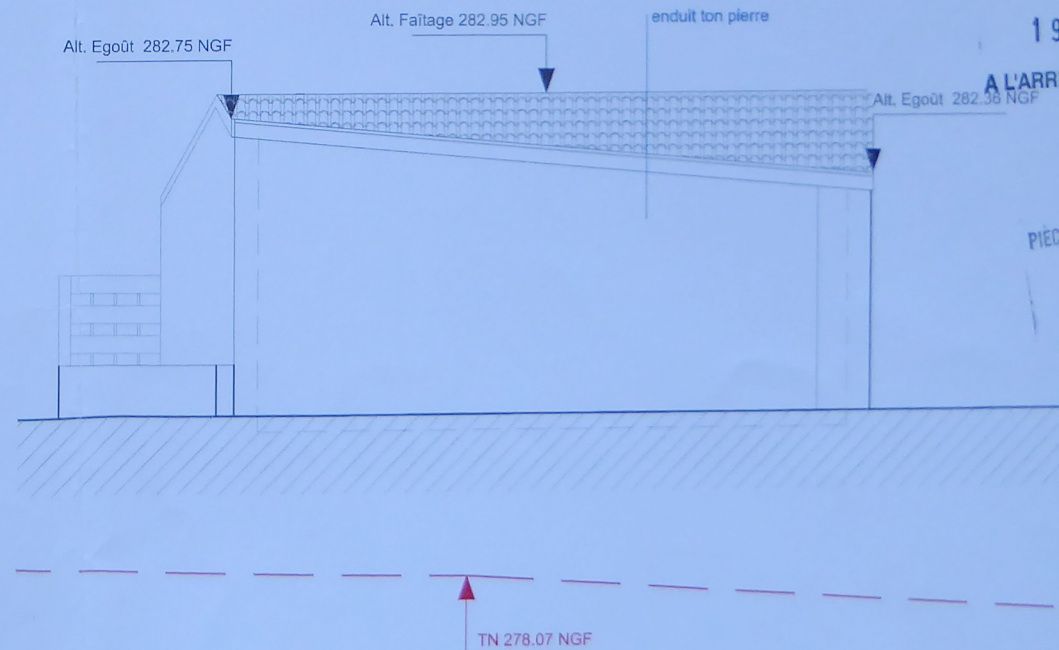


VU POUR ETRE ANNEXÉ

19 DEC. 2019

A L'ARRÊTÉ DE CE JOUR


PIÈCES COMPLÉMENTAIRES DU
20 SEP. 2019
MAIRIE DE FUYEAU

Pièces complémentaires Sept 2019

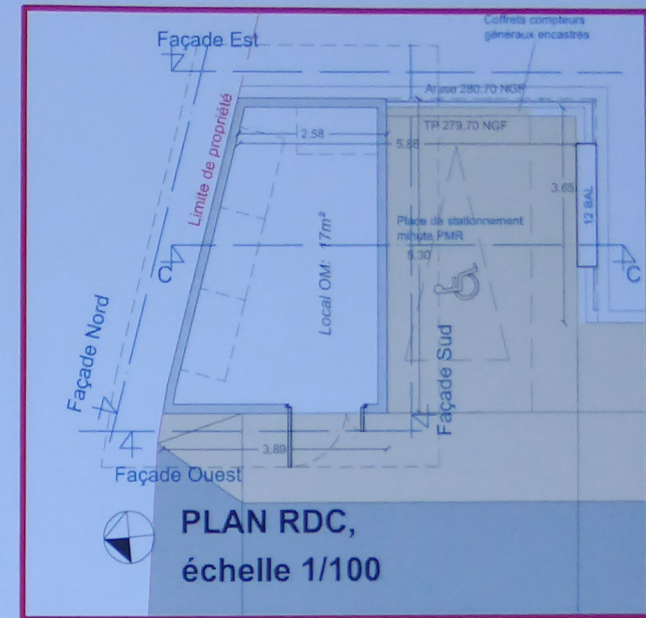


PA n° 013 040 18 L 0001

COUPE CC

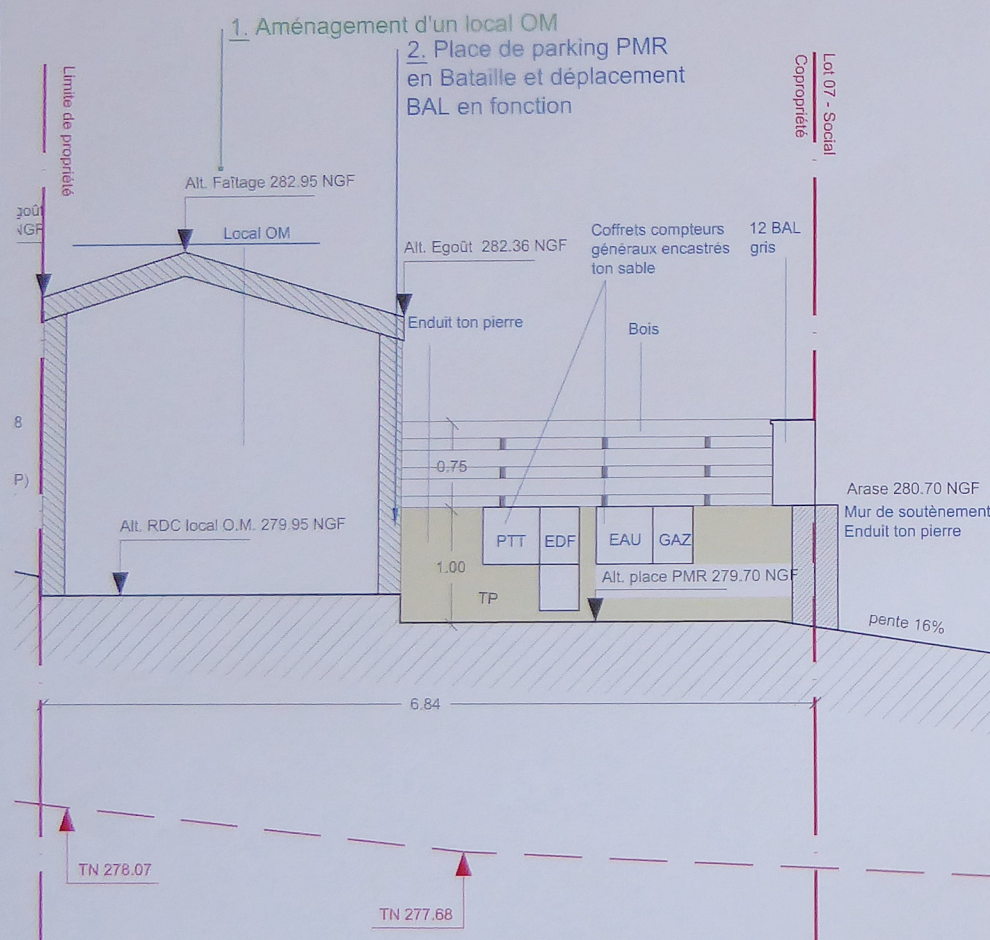

COUPE DD

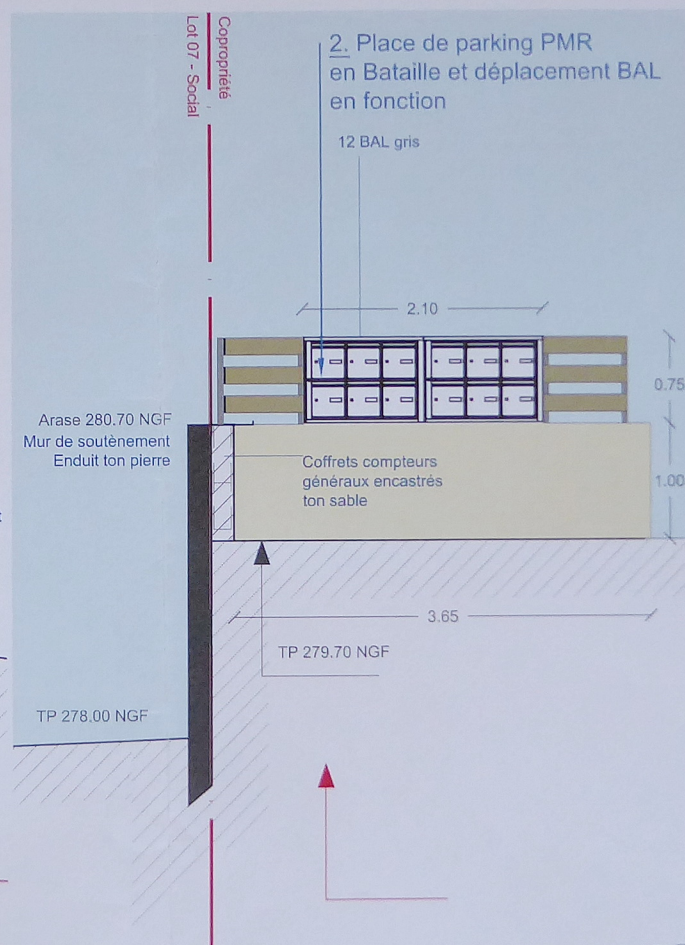

VU POUR ETRE ANNEXÉ
19 DEC. 2019
A L'ARRÊTÉ DE CE JOUR


PIÈCES COMPLÉMENTAIRES DU
20 SEP. 2019
MAIRIE DE FUYEAU

PLAN DE SITUATION

Pièces complémentaires Sept 2019

PA n° 013 040 18 L 0001

COUPE 4

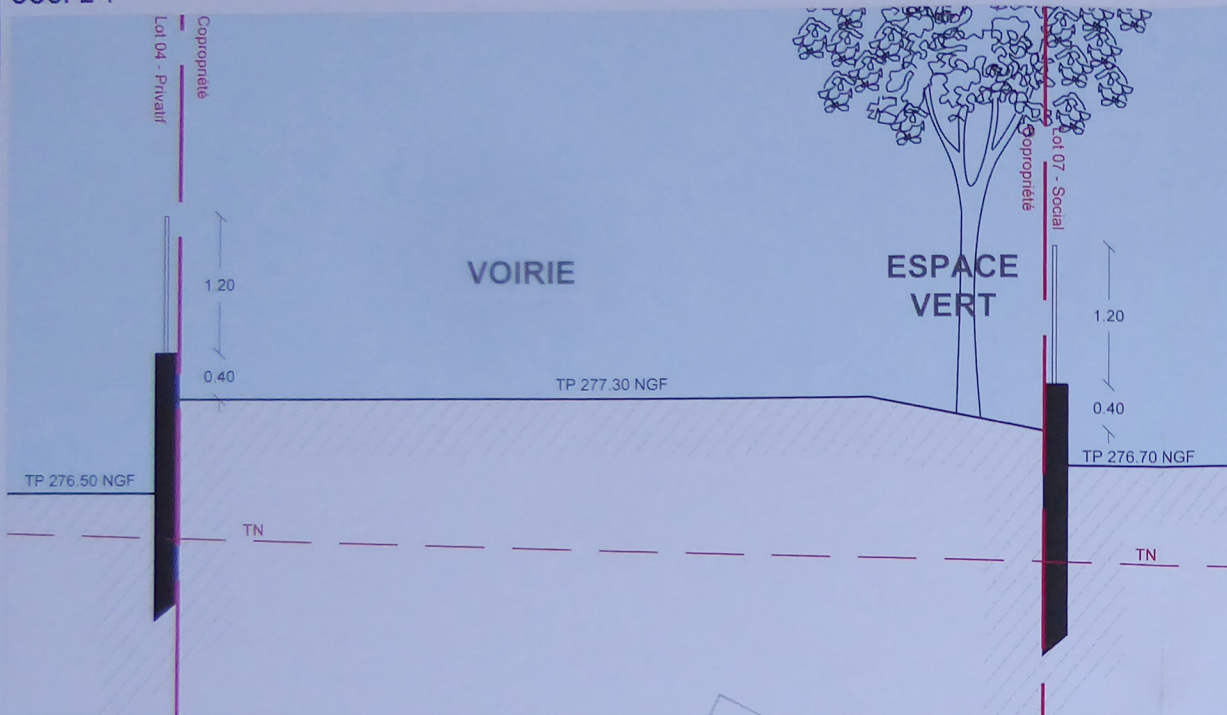


ARRIVÉE LE:
25 JUL. 2019
Mairie de FUVEAU
13710

A-I PROJECT
ARCHITECTURE-INGENIERIE
11 avenue de la Capelette - 13040 MARSEILLE
+33(0)4 91 78 84 96 - Fax: +33(0)4 91 25 67 94
contact@ai-project.fr - SIREN: 394 437 305 000 11
N°Ordre des architectes: Marseille: 02813-PACA 199

VU POUR ETRE
19 DEC. 2019
A L'ARRÊTÉ DE C.

SPRE
1175
13040
Tél. 04 91 78 84 96

COUPE 5

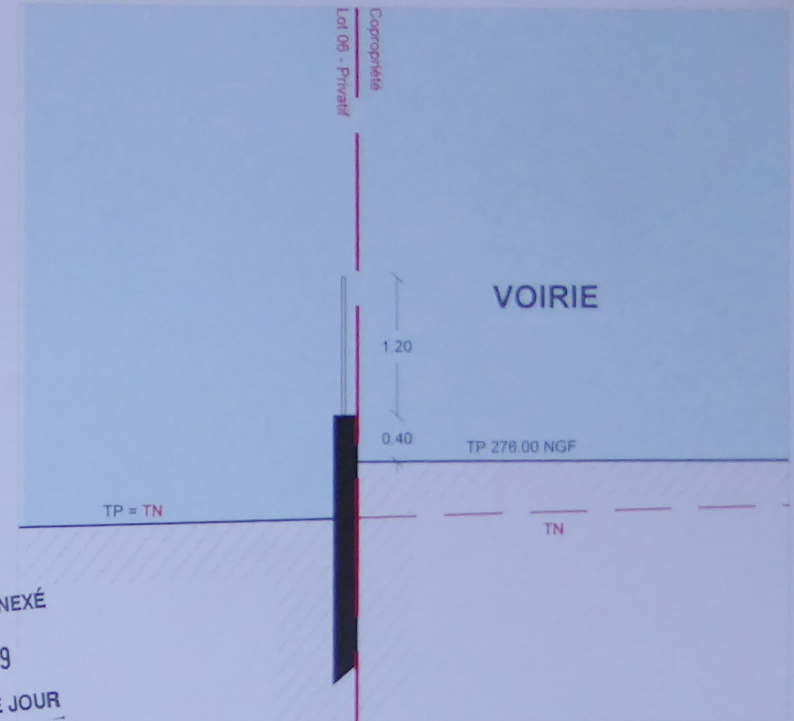

VU POUR ETRE ANNEXÉ
19 DEC. 2019
A L'ARRÊTÉ DE CE JOUR

Nota : l'arasement des murs de soutènement ne dépasse pas 40 cm du TP sauf au niveau des BAL pour la création de garde corps. Tous en limite de propriété, ils peuvent être surmontés d'un grillage sans dépasser une hauteur hors tout de 1.80m et peuvent être doublés par des haies. Ils sont enduits en ton pierre.

ARRIVÉE LE:
25 JUL. 2019
Mairie de FUVEAU
13710

LEGENDE :

1 | coupe

— mur soutènement



PLAN DE REPERAGE