



PA8 Annexe

Lotissement
"Cary"

Profil en travers de la chaussée
Echelle 1/50

VU POUR ETRE ANNEXÉ
A L'ARRÊTÉ DE CE JOUR

12 AOUT 2020

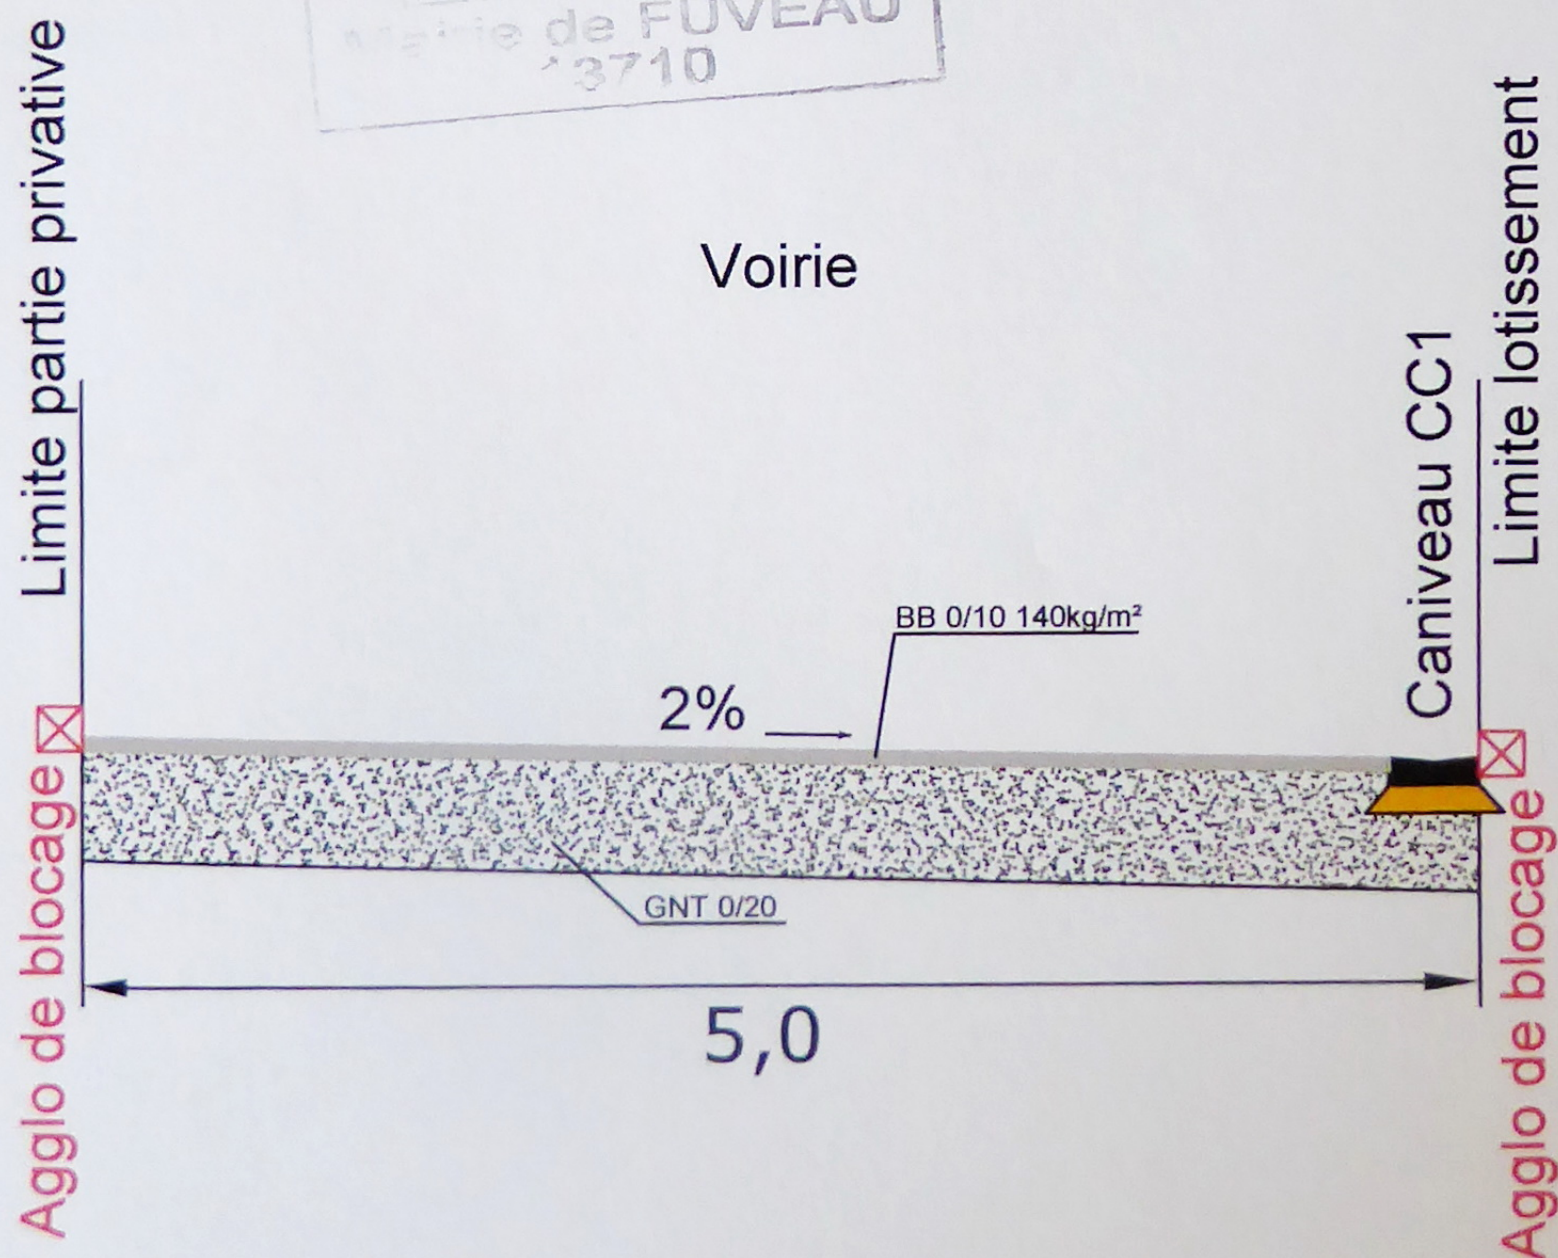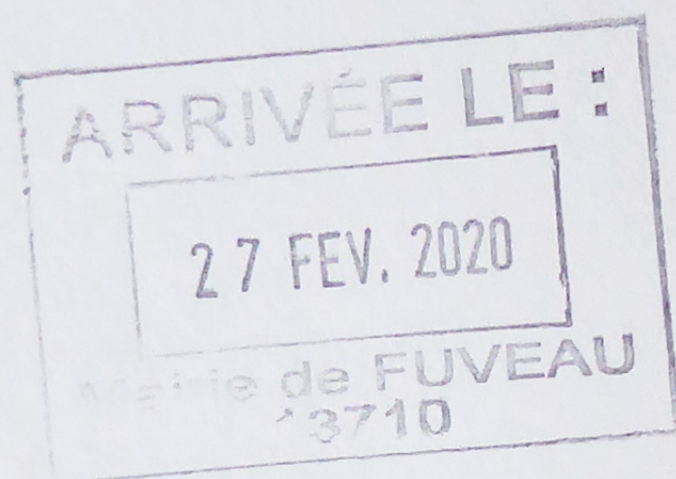

PA.8

Coupe C-C' du local d'ordures ménagères
(Echelle : 1/10)

DEPARTEMENT DES BOUCHES-DU-RHONE
COMMUNE DE FUYEAU
Lieu-Dit : Saint-François

Lotissement "Cary"

Date : Février 2020
Réf : 6049

ARRIVÉE LE :
27 FEV. 2020
Mairie de FUYEAU
13710

VU POUR ETRE ANNEXÉ
A L'ARRÊTÉ DE CE JOUR
12 AOUT 2020

muret agglo 10cm
enduit blanc cassé

C

C'

conteneur

(H = 117cm)

(P = 78cm)

(L = 128cm)

-1.20-

voie

pente

espace vert

-1.00-